



# STADT VETSCHAU


## Sanierungsgebiet 'Altstadt'

Bund-Länder-Programm "Städtebauliche Erneuerungsmaßnahmen"  
 Bund-Länder-Programm "Stadtumbau-Ost, TP Aufwertung"

### UMSETZUNGSPLAN

#### Geplante Vorhaben im Sanierungsgebiet (2012-2014)

- Vorhaben nach Handlungsfeld B.3 der StBauFR
  - Vorhaben nach Handlungsfeld B.4 der StBauFR
  - Vorhaben nach Handlungsfeld B.5 der StBauFR  
B 5.1.1 Erschließungsanlagen
  - Vorhaben nach Handlungsfeld B.5 der StBauFR  
B 5.1.2 Freiflächen
  - Grenze des Sanierungsgebietes
- Sonstige Darstellungen
- Ersatzneubauten (schematische Darstellung)
  - Denkmale
  - Raumkante durch Bäume
  - Brunnen Bahnhofstraße

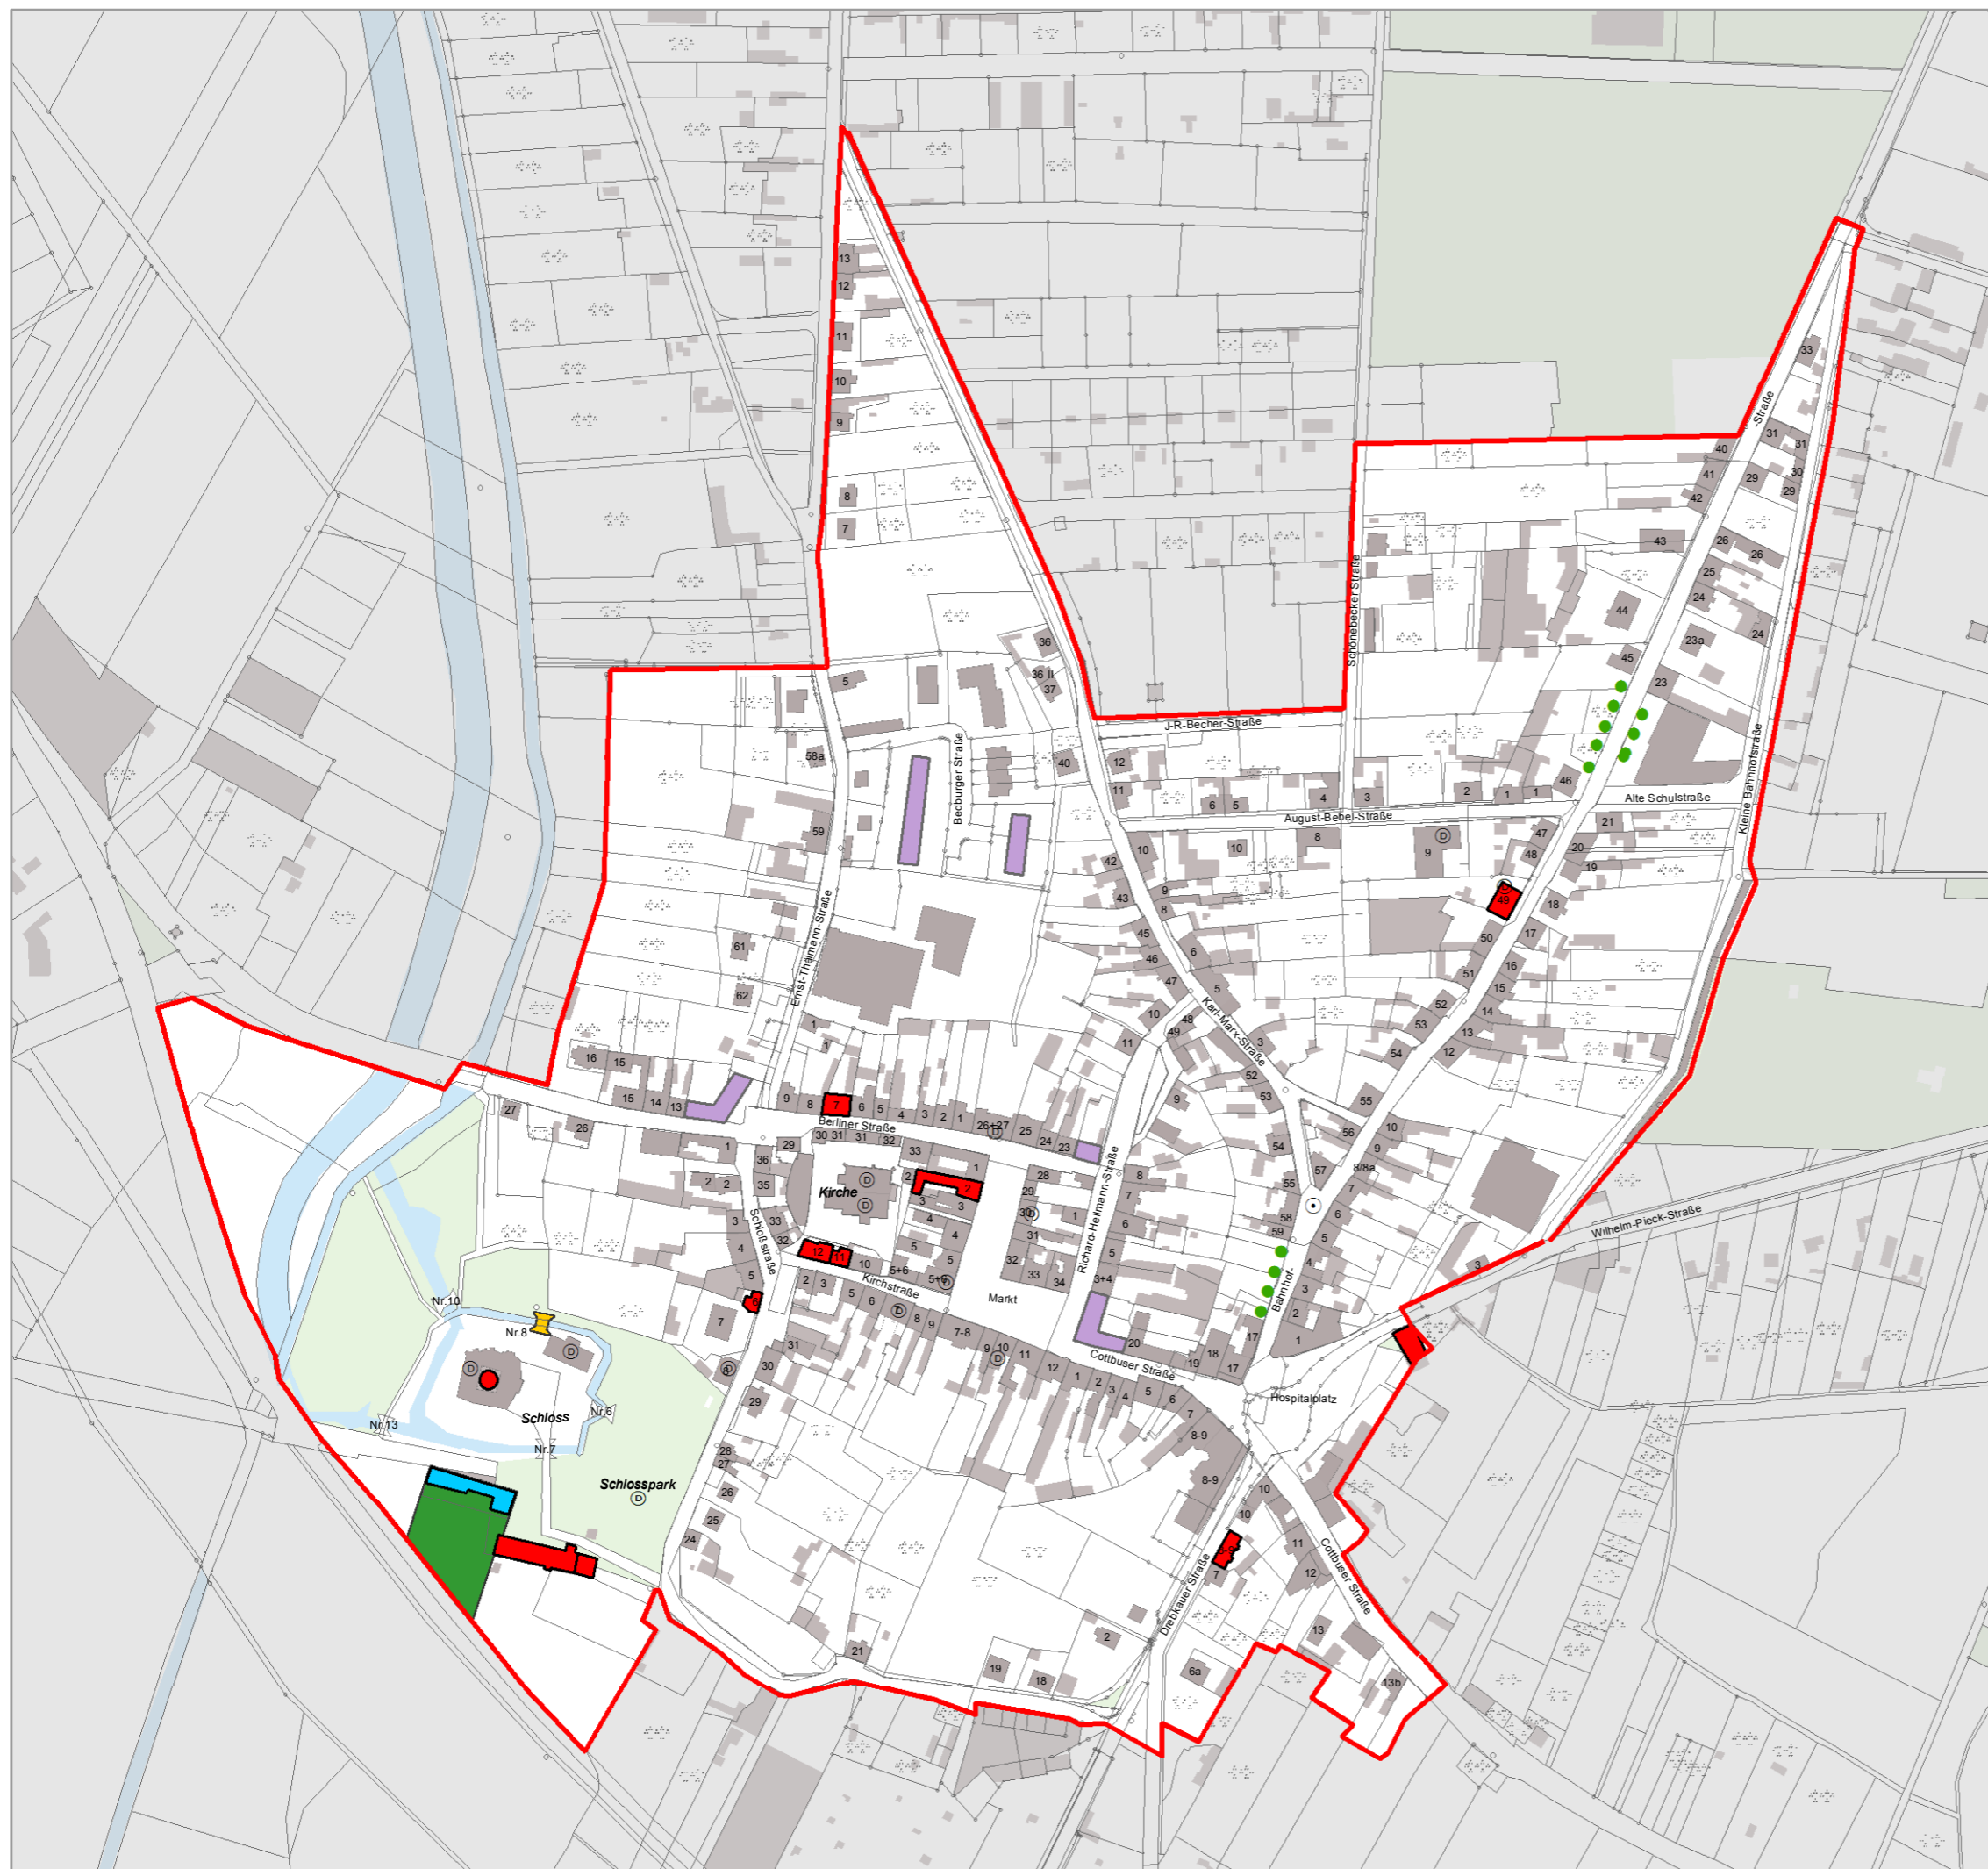

Im Auftrag

Stadt Vetschau/Spreewald  
 Schloßstraße 10  
 03226 Vetschau/Spreewald  
 Tel.: 035433-777-0


bearbeitet durch

Treuhänderischer Sanierungsträger  
 der Stadt Vetschau/Spreewald



DSK GmbH & Co. KG  
 Projektleitung Herr Oehler  
 Axel-Springer-Straße 54b  
 10117 Berlin  
 Tel. 030-3116974.36  
 Fax 030-3116974.97

Maßstab im Original (A3) 1:3.500

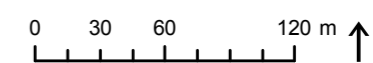

Stand: November 2013