



# STADT VETSCHAU


## Sanierungsgebiet 'Altstadt'

Bund-Länder-Programm "Städtebauliche Erneuerungsmaßnahmen"  
 Bund-Länder-Programm "Stadtumbau-Ost, TP Aufwertung"

### Plan der umgesetzten Maßnahmen 1991-2013

(inklusive im Bau befindlicher Maßnahmen)

- Vorhaben nach Handlungsfeld B.3 der StBauFR
- Vorhaben nach Handlungsfeld B.3 der StBauFR, Außenhautsanierung
- Vorhaben nach Handlungsfeld B.4 der StBauFR
- Vorhaben nach Handlungsfeld B.5**
- B 5.1.1 Erschließungsanlagen
- Brunnen Bahnhofstraße gem. B.5
- B 5.1.2 Freiflächen
- B 5.1.2 private Freiflächen
- Sonstige Darstellungen**
- Ersatzneubauten (schematische Darstellung)
- Kleinteiliges Einzelvorhaben
- Grenze des Sanierungsgebietes
- Denkmale
- Diese Maßnahmen wurden aus dem Programm: "Stadtumbau-Ost, TP Aufwertung" gefördert

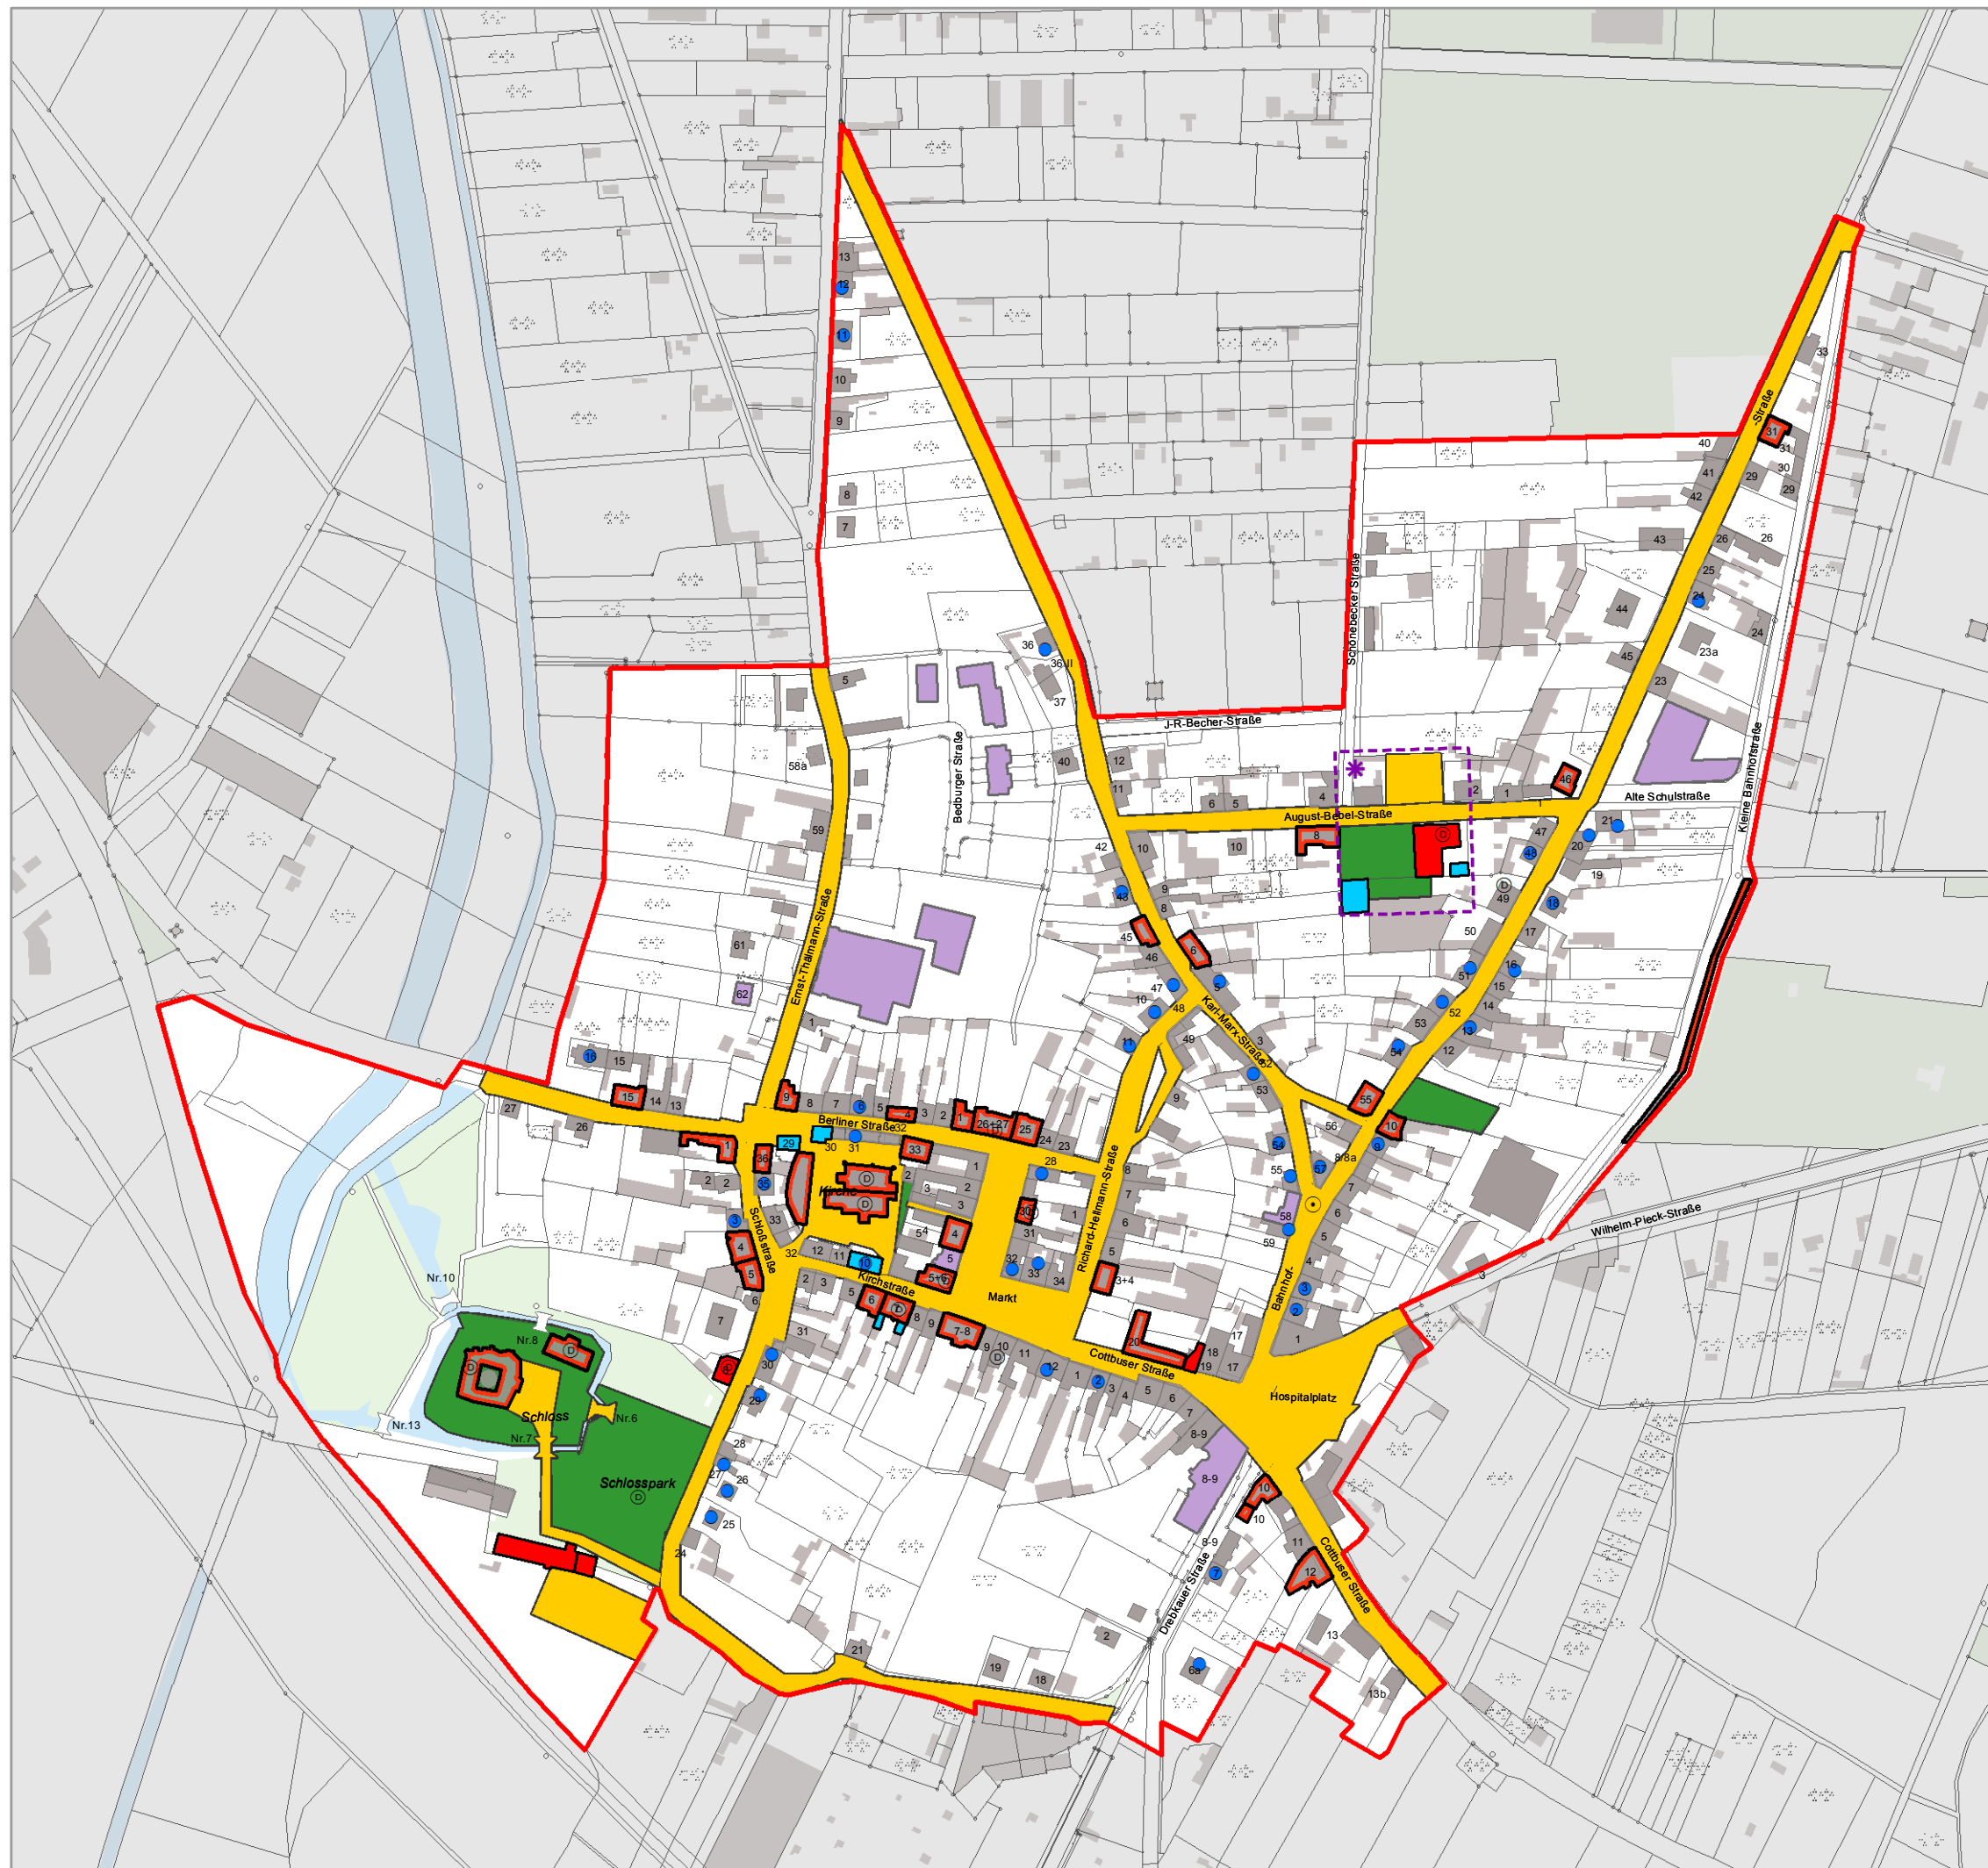

Im Auftrag

Stadt Vetschau/Spreewald  
 Schloßstraße 10  
 03226 Vetschau/Spreewald  
 Tel.: 035433-777-0


bearbeitet durch

Treuhänderischer Sanierungsträger  
 der Stadt Vetschau/Spreewald



DSK GmbH & Co. KG  
 Projektleitung Herr Oehler  
 Axel-Springer-Straße 54b  
 10117 Berlin  
 Tel. 030-3116974.36  
 Fax 030-3116974.97

Maßstab im Original (A3) 1:3.500

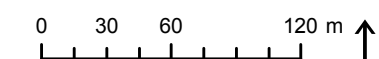

Stand: November 2013